


Estru
aress

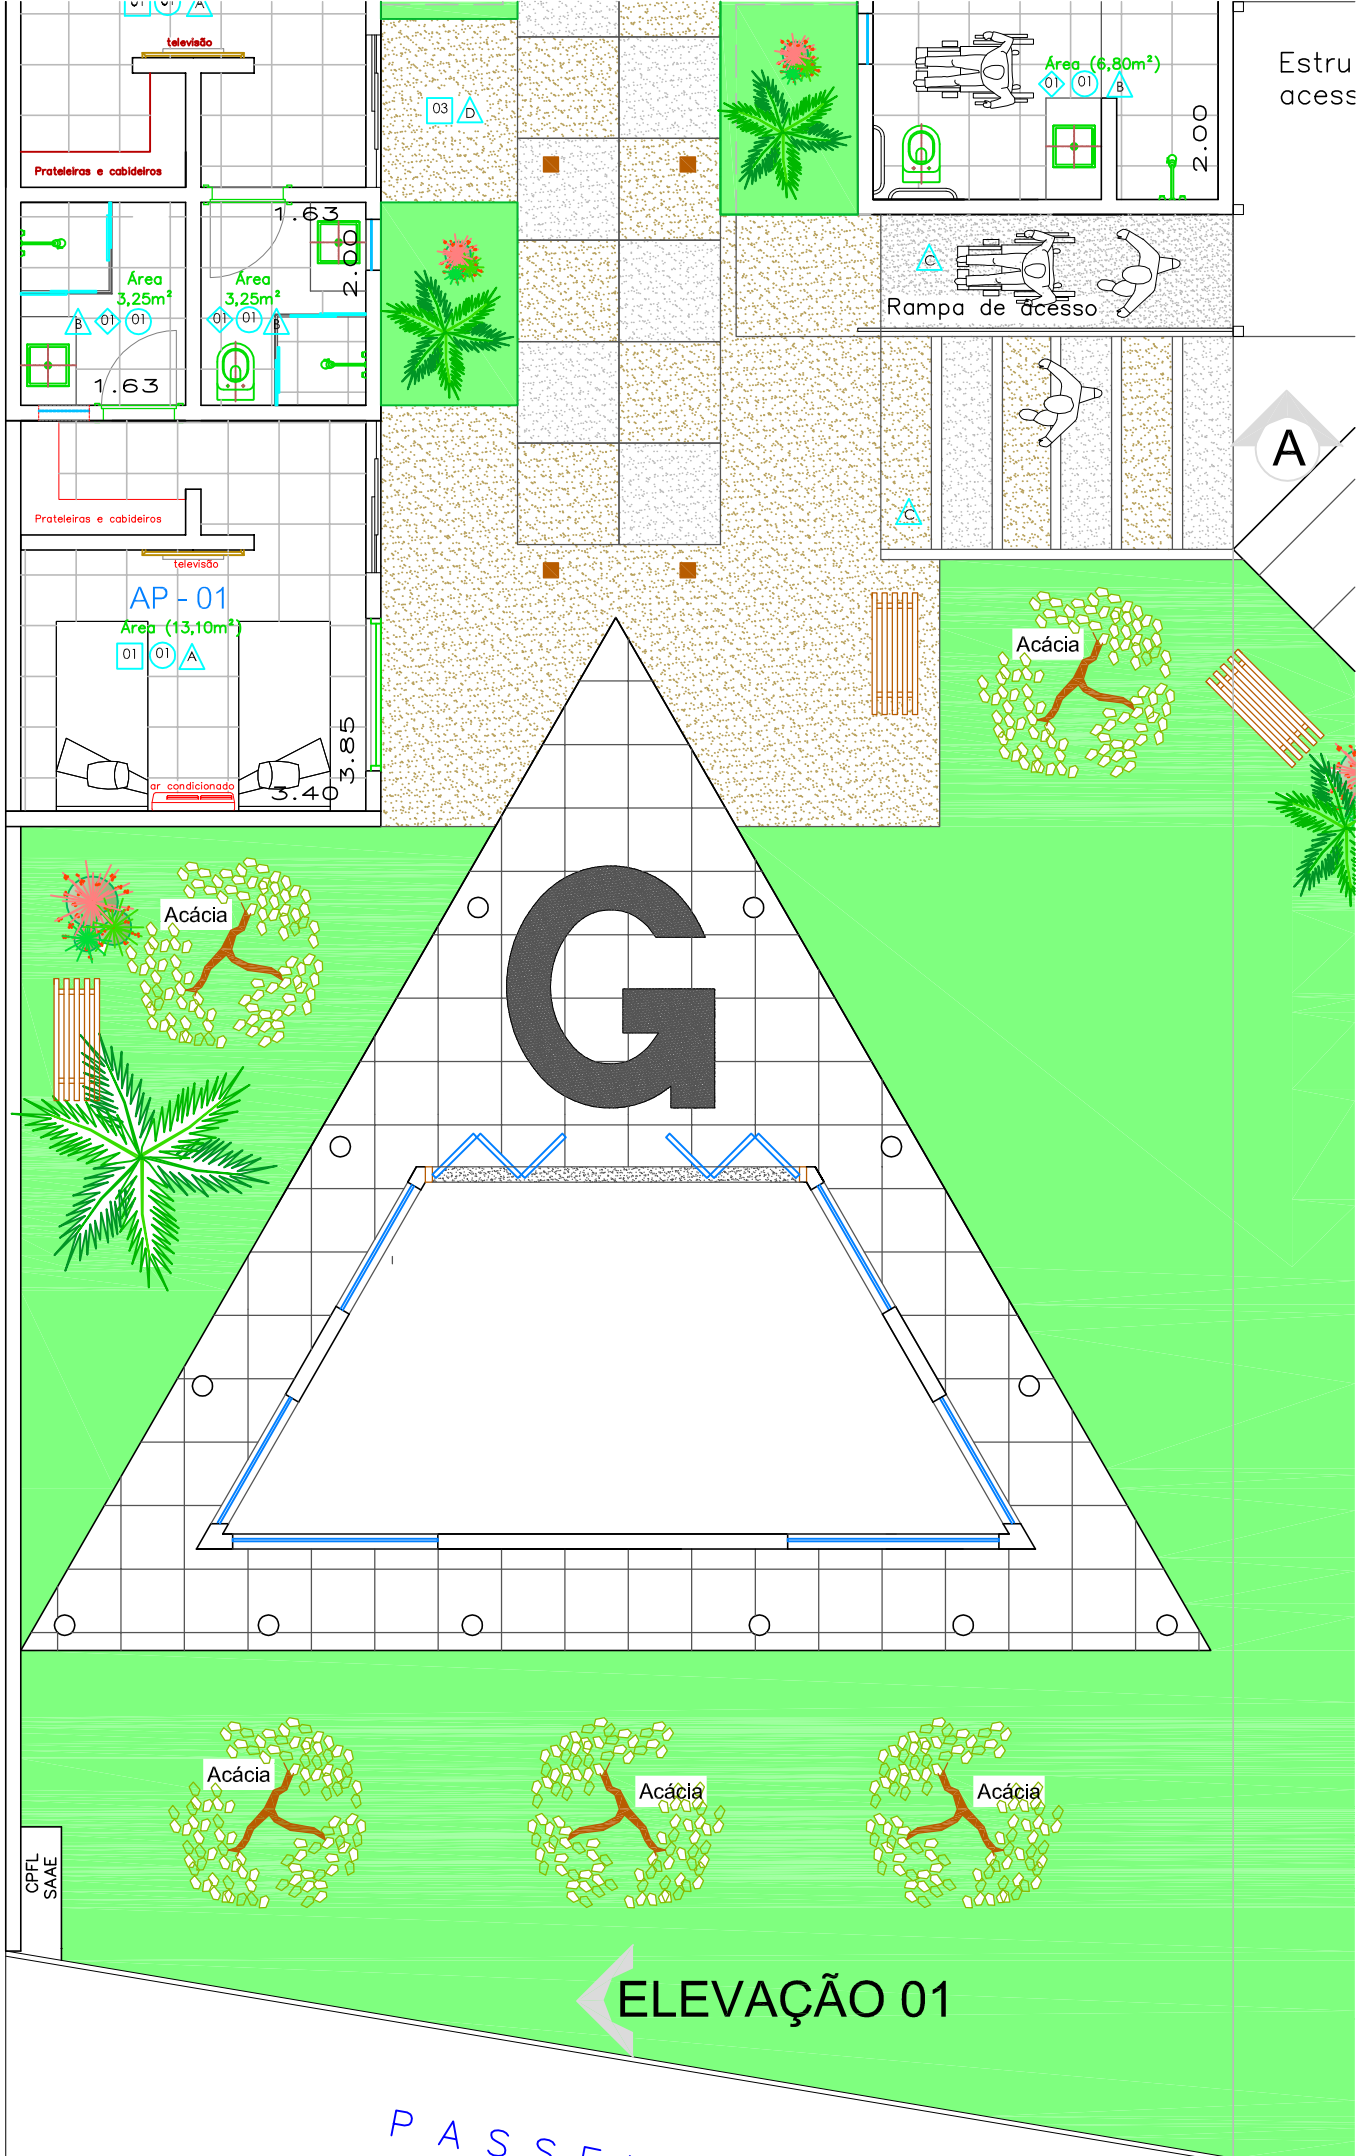

ELEVAÇÃO 01

PASSEIO

CPFL
SAAE